Crochetan plan
1:200

Théâtre du Crochetan
Rue du théâtre 6
1870 Monthey
0041.24.475.79.11
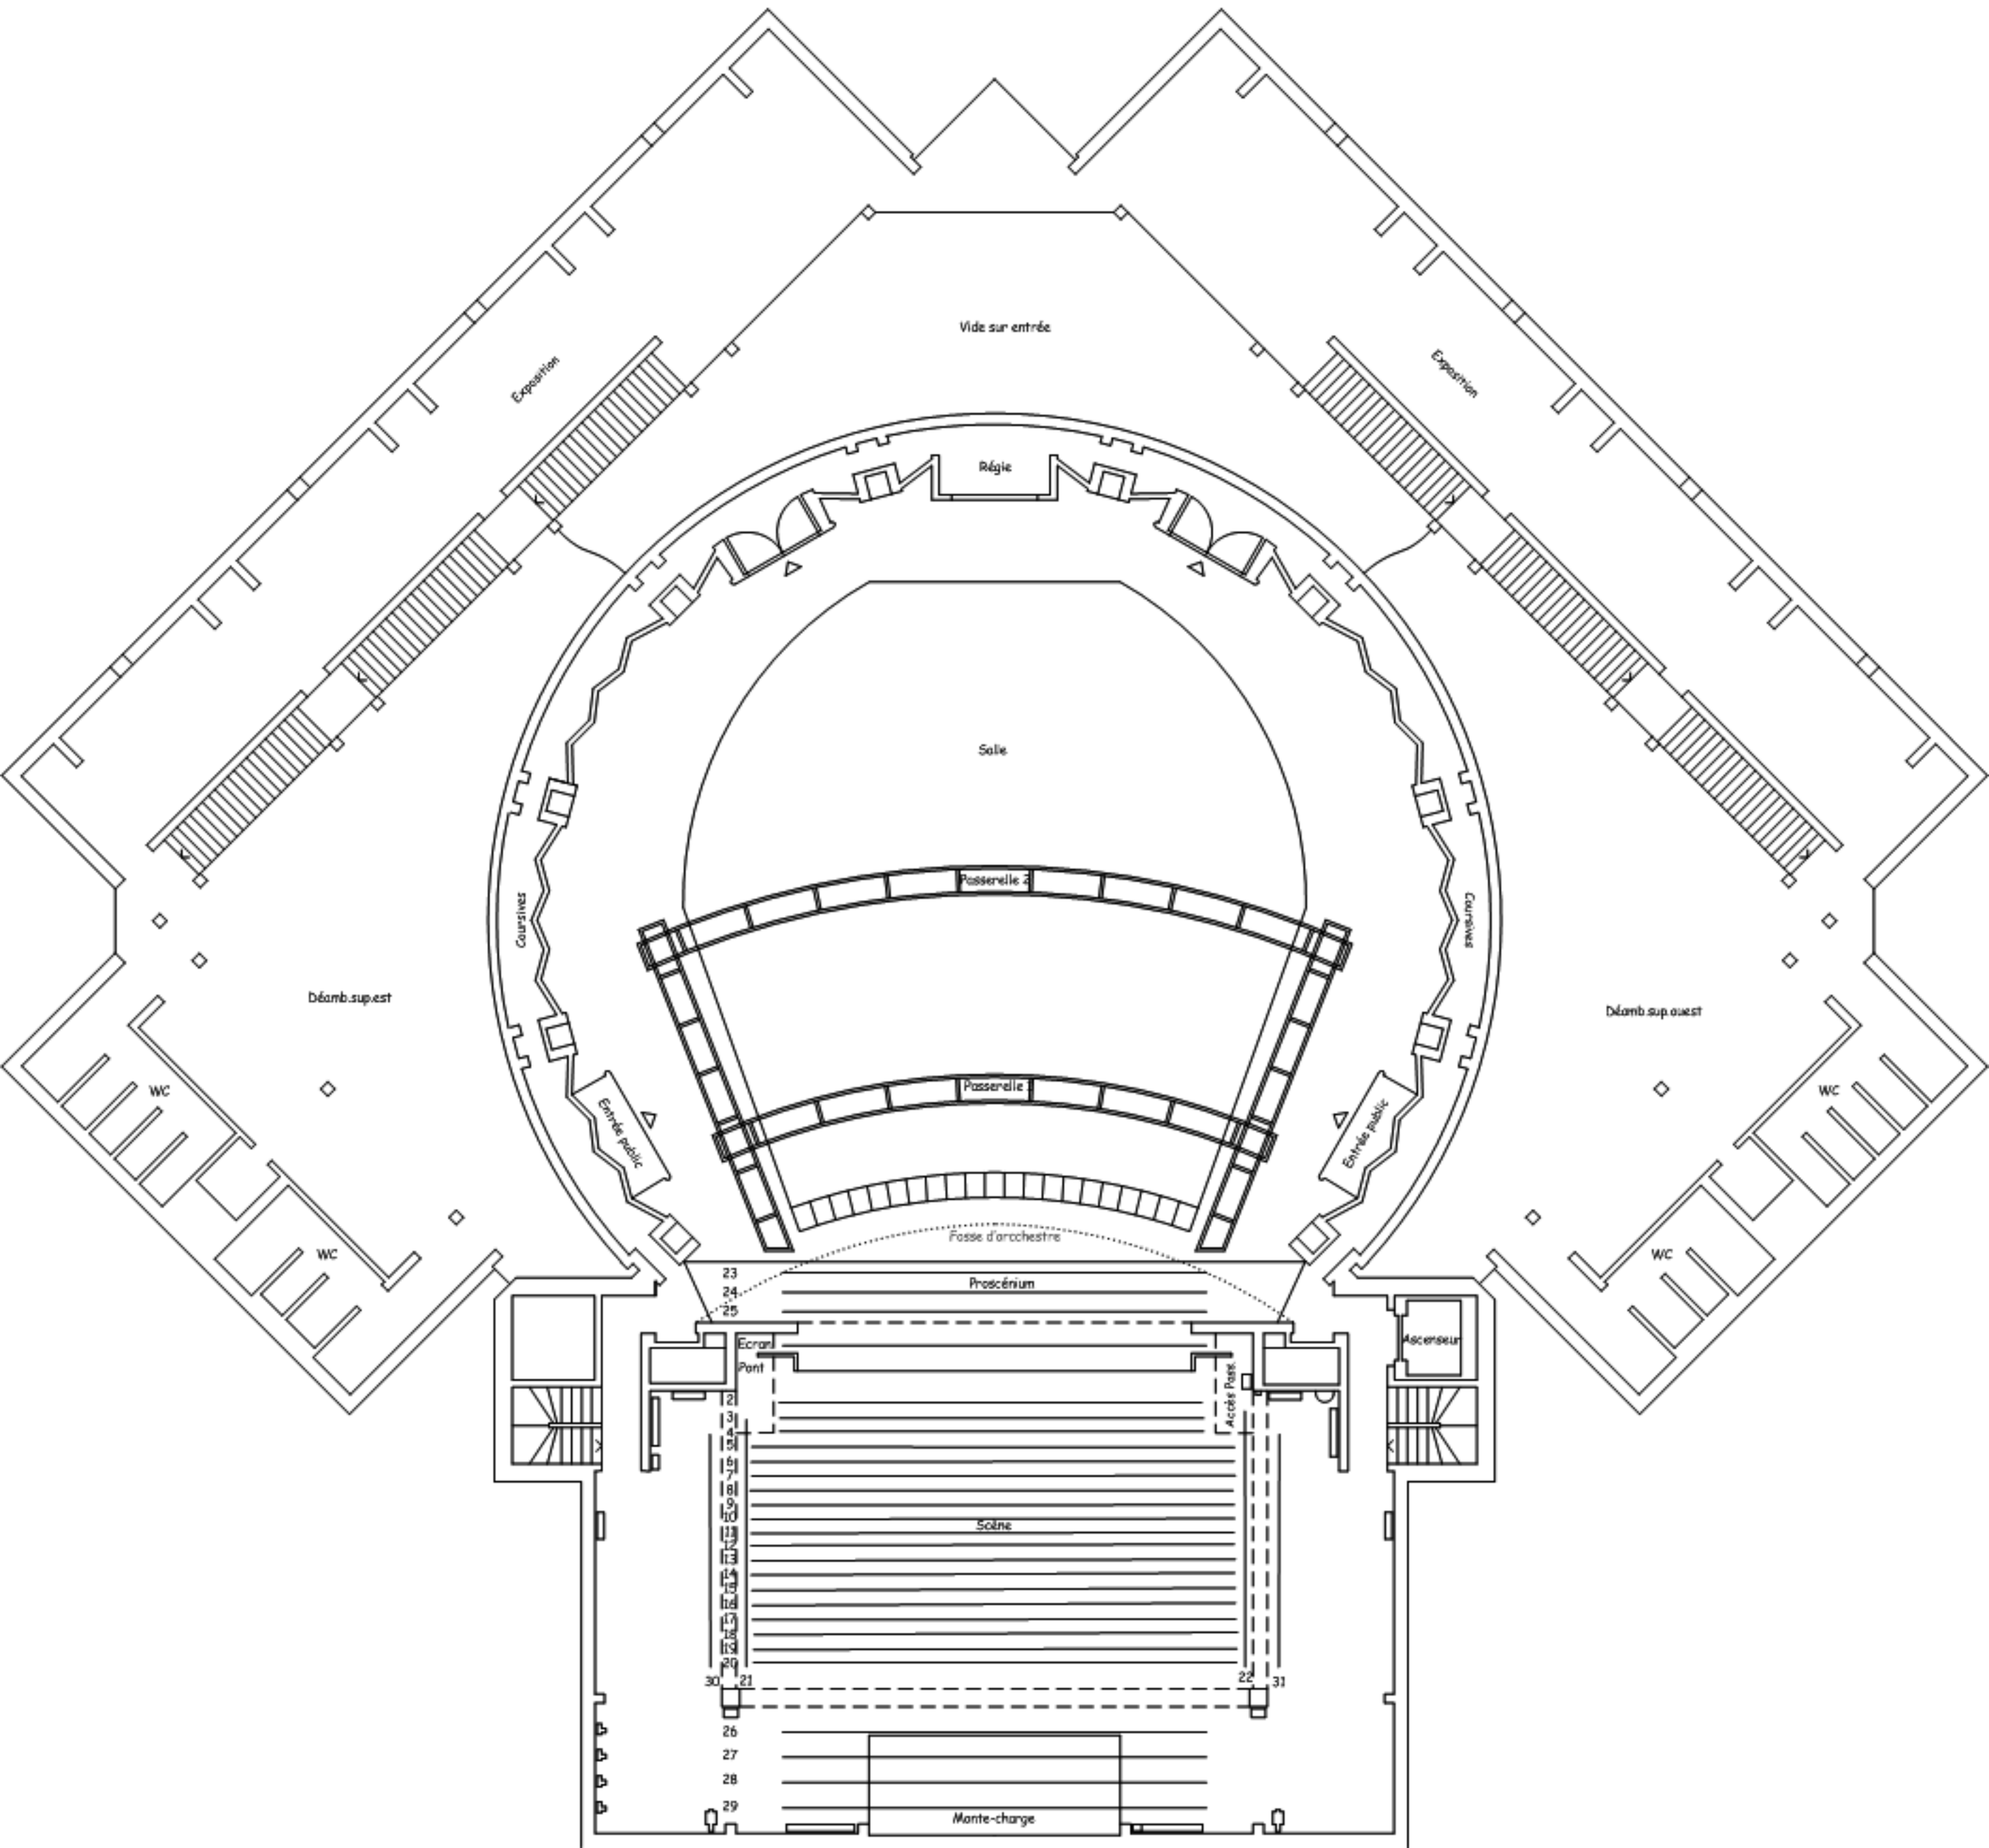
Joël Pochon
0041.79.230.44.46
Joel.pochon@monthey.ch